DATOS FABRICANTE

CUAMILEC	REALIZADO: Jesus O.C.
	VERIFICADO: Juan R.Bara
	FECHA DE CREACION: 30/07/2026
	PROYECTO:

DATOS CLIENTE

JJLA
INST. ELECTRICAS

DATOS PROYECTO

PLANTA -2

DOCUMENTO NUM: TH-260151	NUMERO DE PAGINAS: 4

ESTE DOCUMENTO ES DE NUESTRA PROPIEDAD. ES DIFUNDIDO A TITULO CONFIDENCIAL
NO DEBE SER REPRODUCIDO NI COMUNICADO A TERCEROS SIN NUESTRA AUTORIZACION POR ESCRITO

Realizado por Oficina Técnica de CUAMILEC S.L. en Madrid a 30 de Julio del 2026

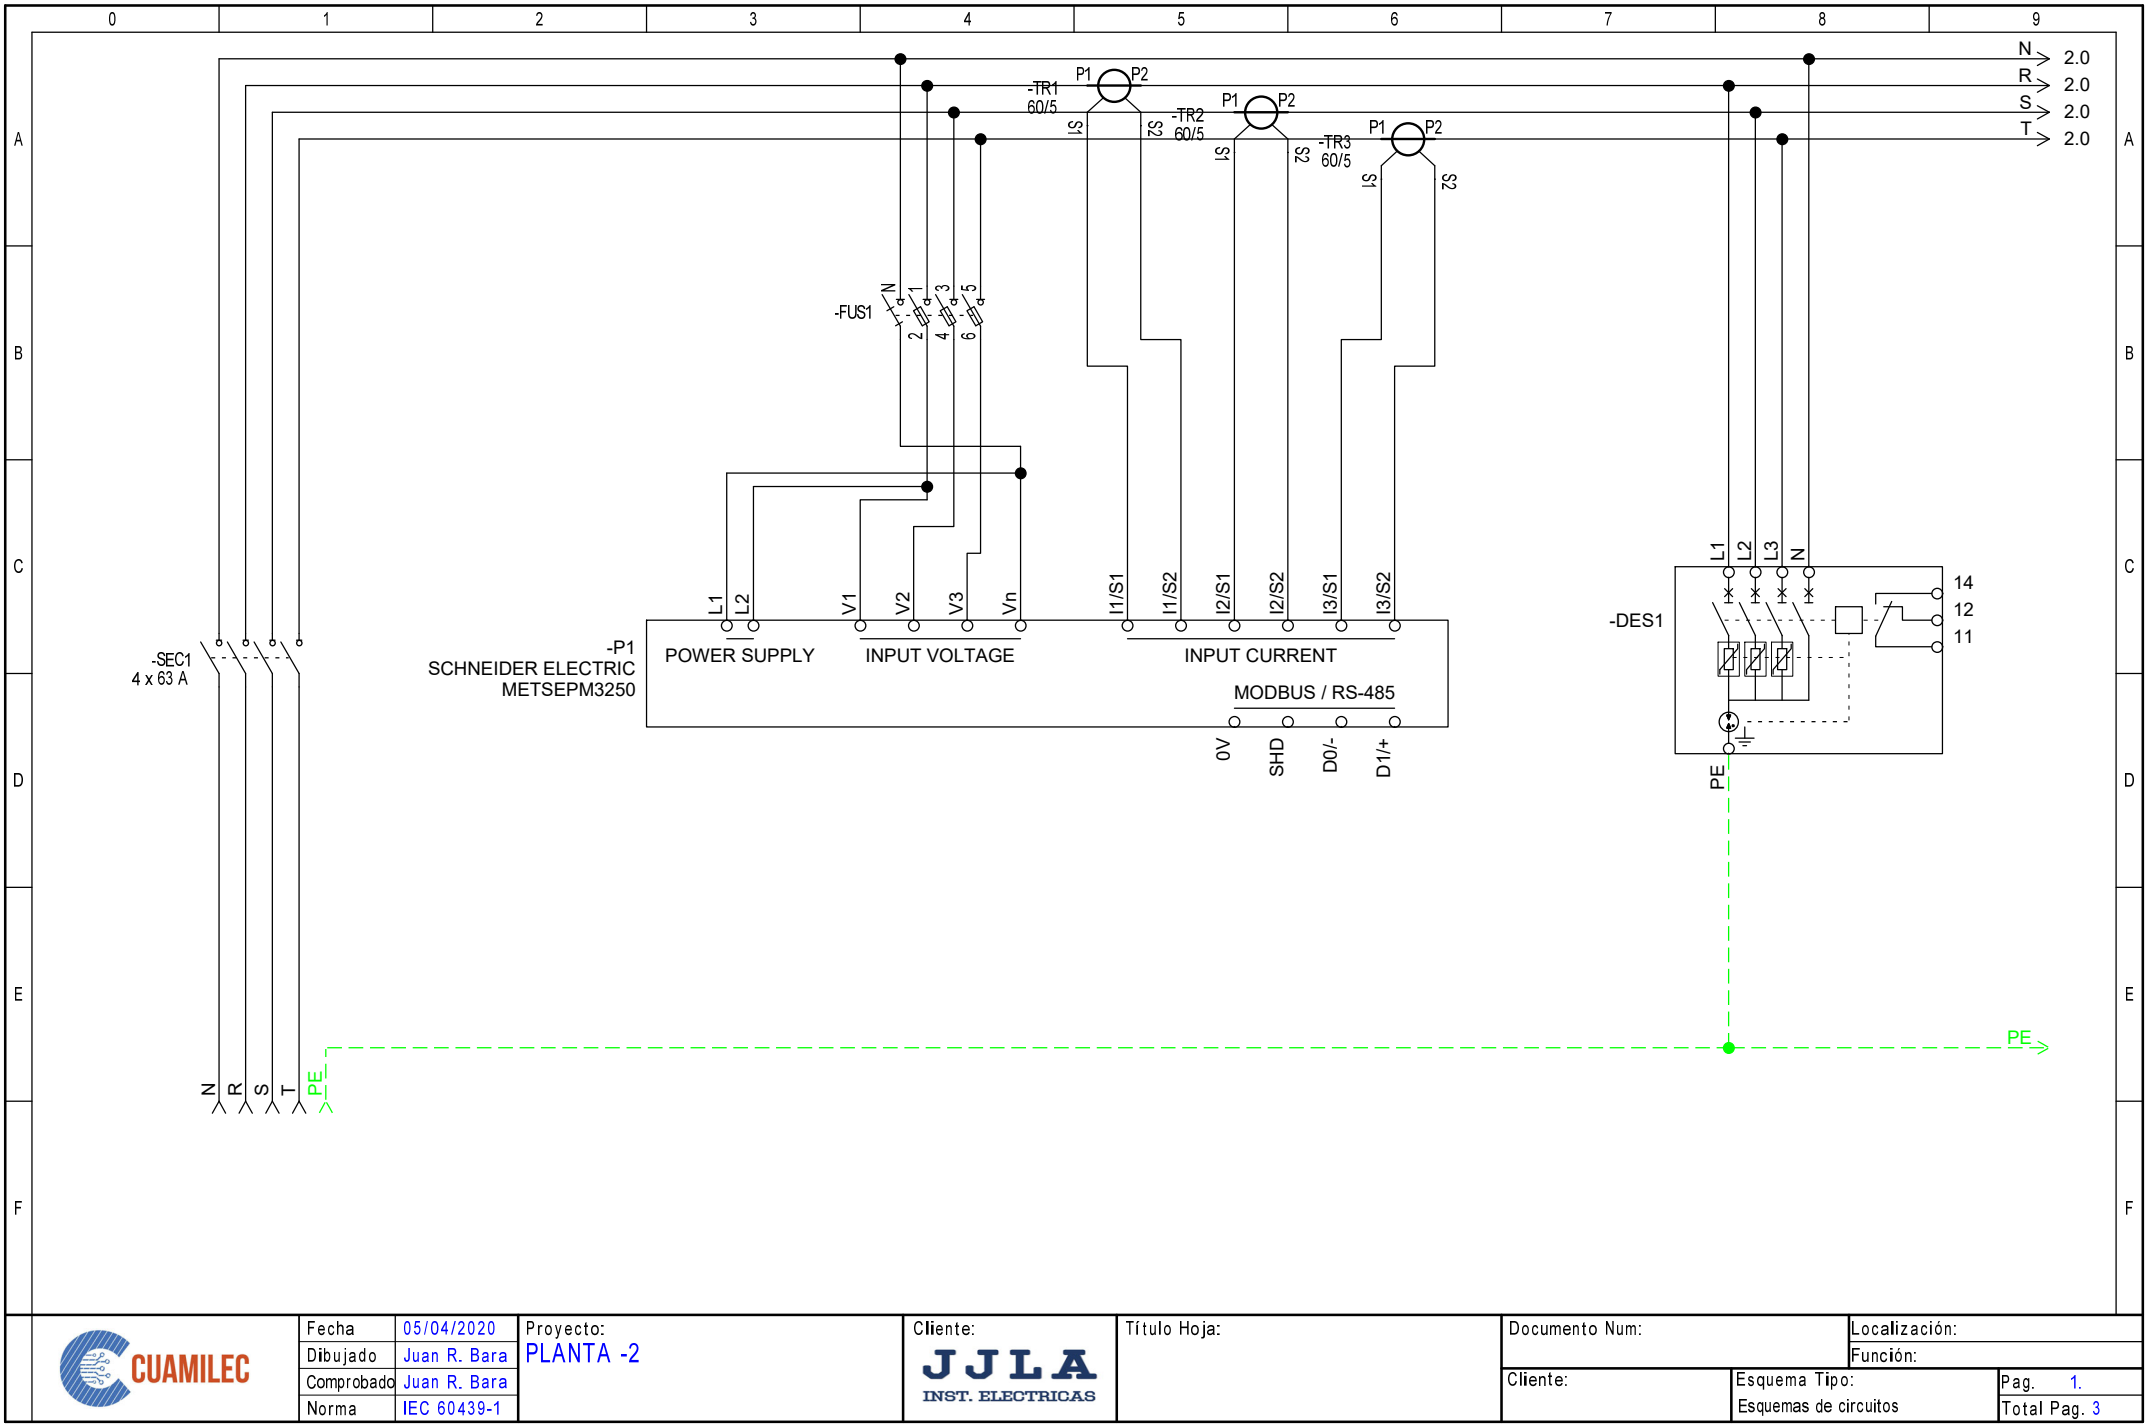

CUAMILEC	Fecha	05/04/2020	Proyecto: PLANTA -2	Cliente: JJLA INST. ELECTRICAS	Título Hoja:	Documento Num:	Localización:
	Dibujado	Juan R. Bara					Función:
	Comprobado	Juan R. Bara				Cliente:	Esquema Tipo: Esquemas de circuitos
	Norma	IEC 60439-1					Pag. 1. Total Pag. 3

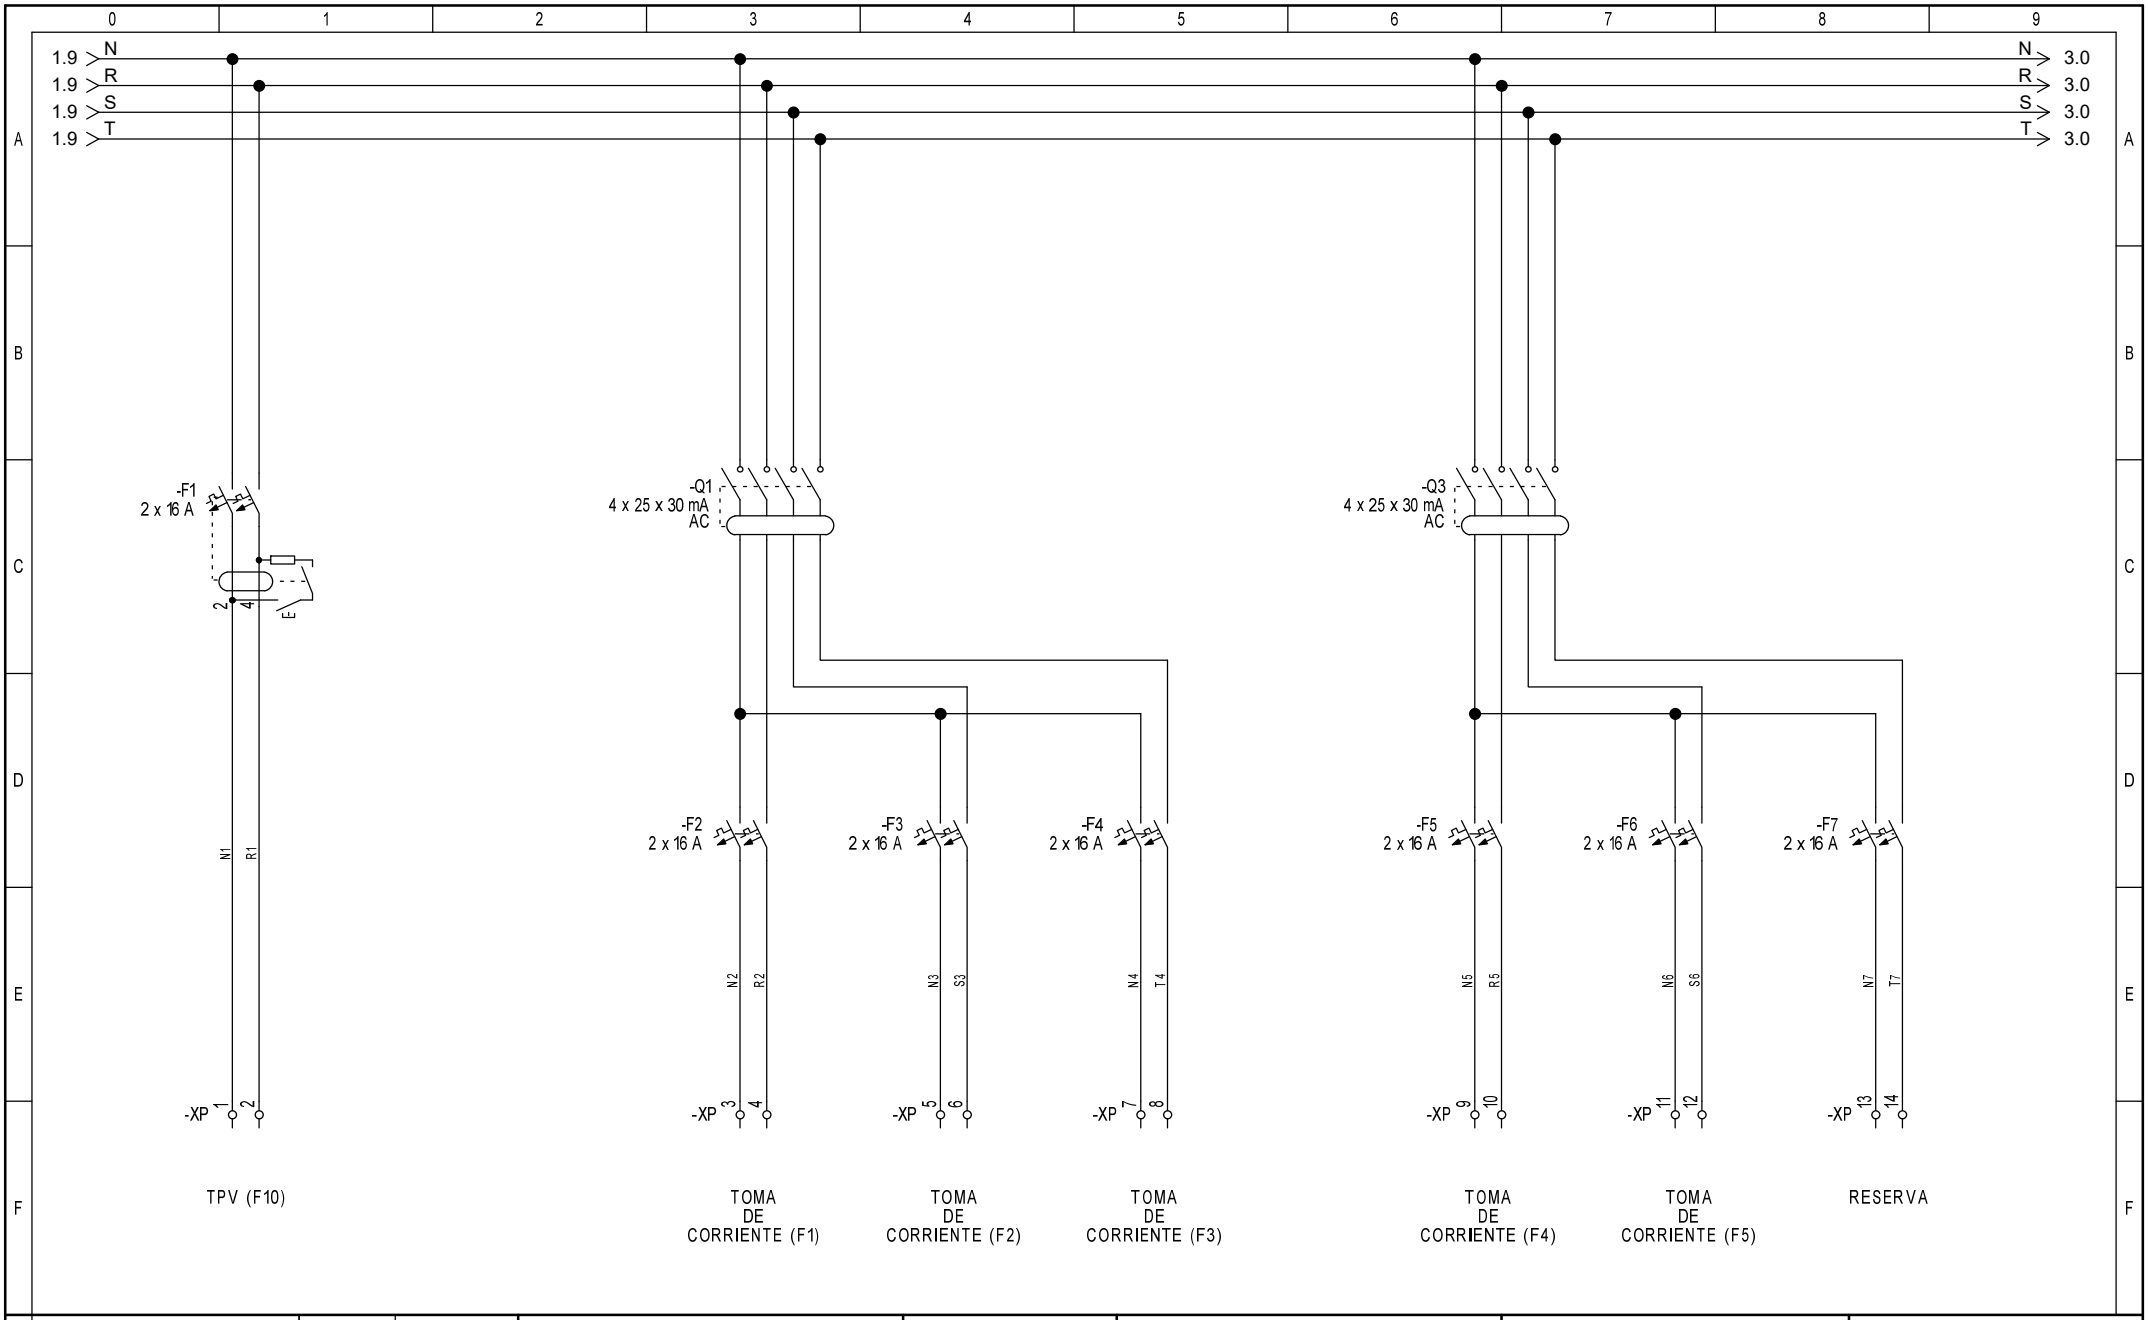

CUAMILEC	Fecha	05/08/2026	Proyecto: PLANTA -2	Cliente: JJLA INST. ELECTRICAS	Título Hoja:	Documento Num:	Localización:
	Dibujado						Función:
	Comprobado					Cliente:	Esquema Tipo: Esquemas de circuitos
	Norma	IEC 60439-1					Pag. 2. Total Pag. 3

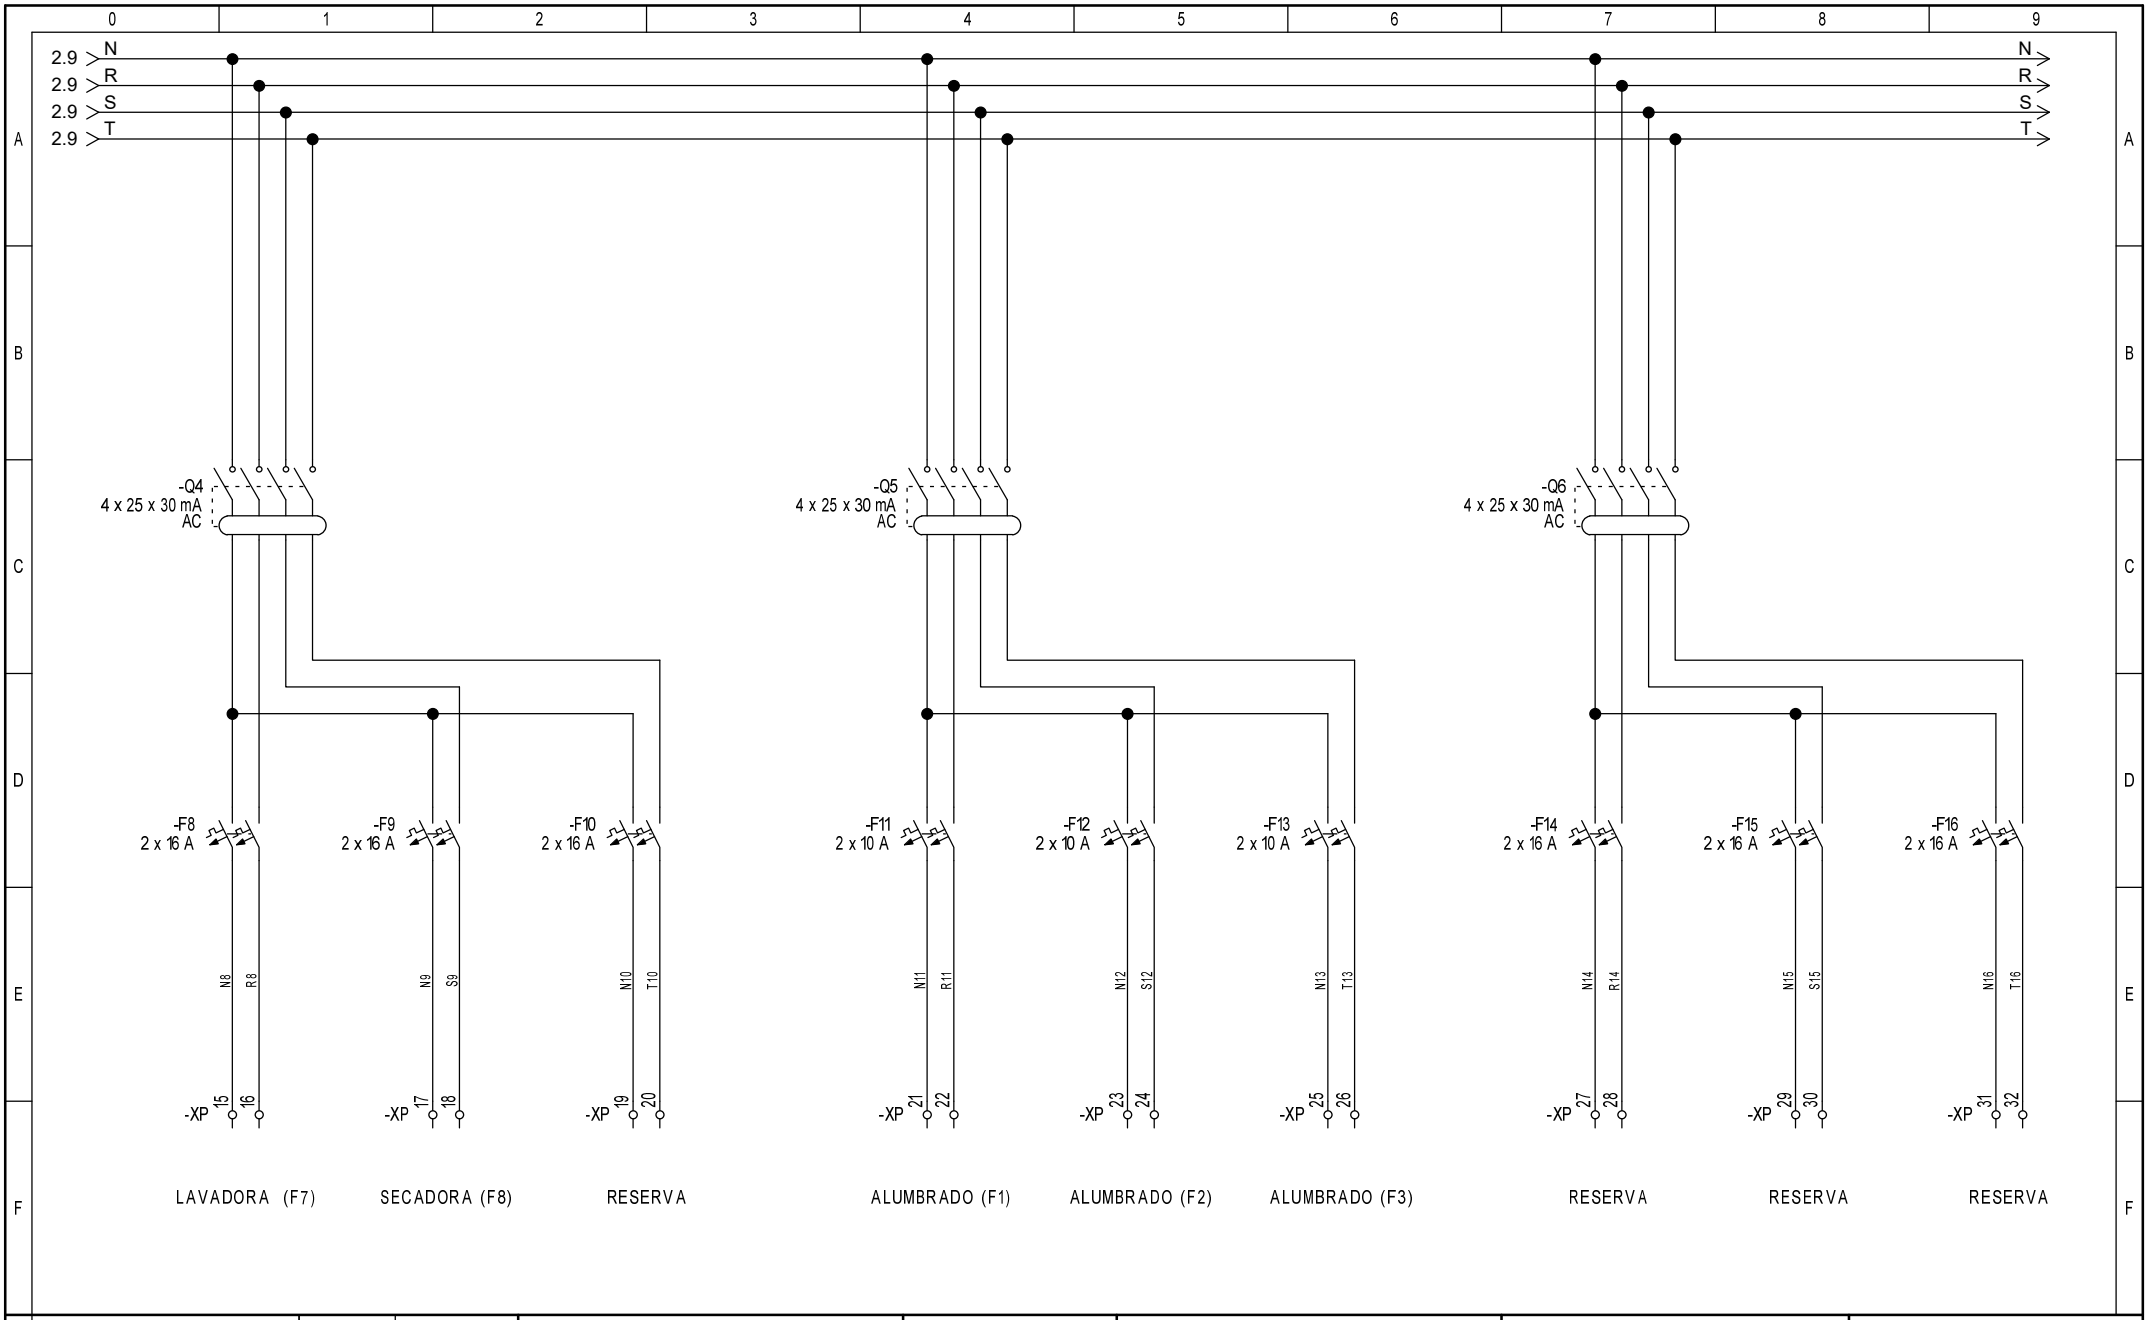

CUAMILEC	Fecha	05/08/2026	Proyecto: PLANTA -2	Cliente: JJLA INST. ELECTRICAS	Título Hoja:	Documento Num: / Localización: / Función:
	Dibujado					Cliente: / Esquema Tipo: Esquemas de circuitos / Pag. 3. / Total Pag. 3
	Comprobado					
	Norma	IEC 60439-1				